



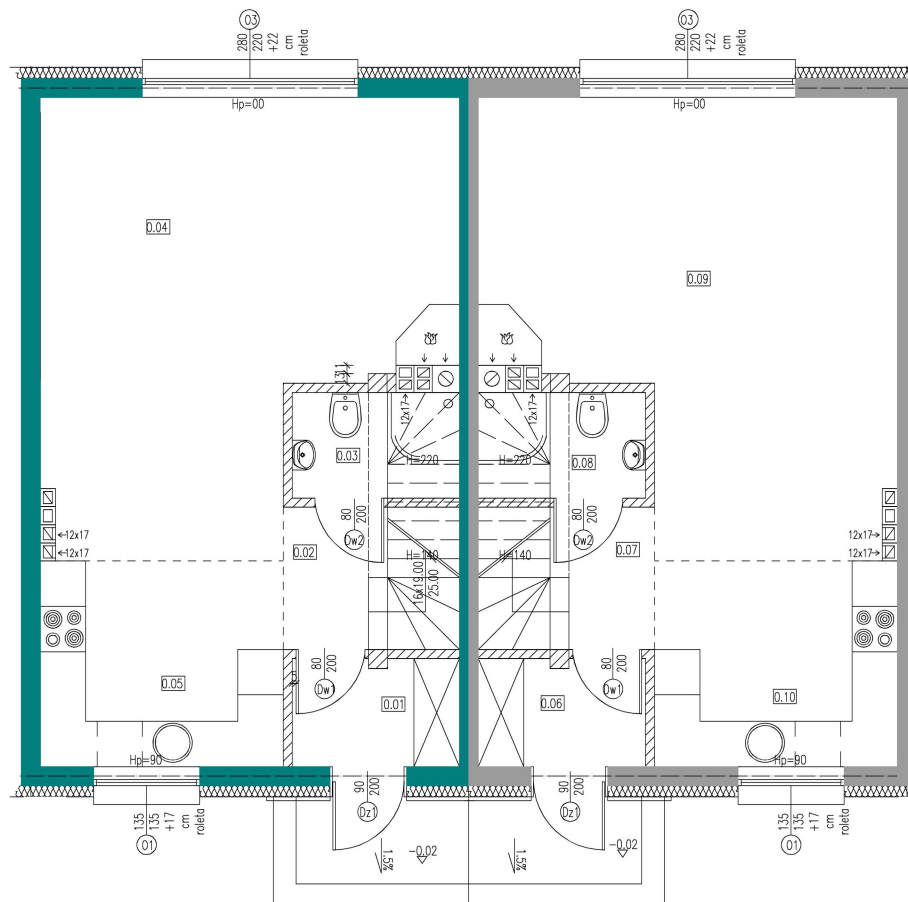

BUDYNEK			
Powierzchnie (m²)			
PARTER			
Nazwa pomieszczenia	P.U.	P.P.	
Lokal mieszkalny 1			
0.01	Wiatrołap	3,12	3,12
0.02	Korytarz+ schody	4,33	4,33
0.03	Łazienka	3,09	3,09
0.04	Salon z jadalnią	28,00	28,00
0.05	Aneks kuchenny	8,73	8,73
Lokal mieszkalny 1 RAZEM		47,27	47,27
Lokal mieszkalny 2			
0.06	Wiatrołap	3,12	3,12
0.07	Korytarz+ schody	4,33	4,33
0.08	Łazienka	3,09	3,09
0.09	Salon z jadalnią	28,00	28,00
0.10	Aneks kuchenny	8,73	8,73
Lokal mieszkalny 2		47,27	47,27
RAZEM (od 0.01-0.10)		94,54	97,66

POWIERZCHNIA UŻYTKOWA LOKAL 1 - 91,60 m²

LOKAL 1		
TYTUŁ RYSUNKU	RZUT PARTERU	skala: cennik 1:100
		NR RYSUNKU A1

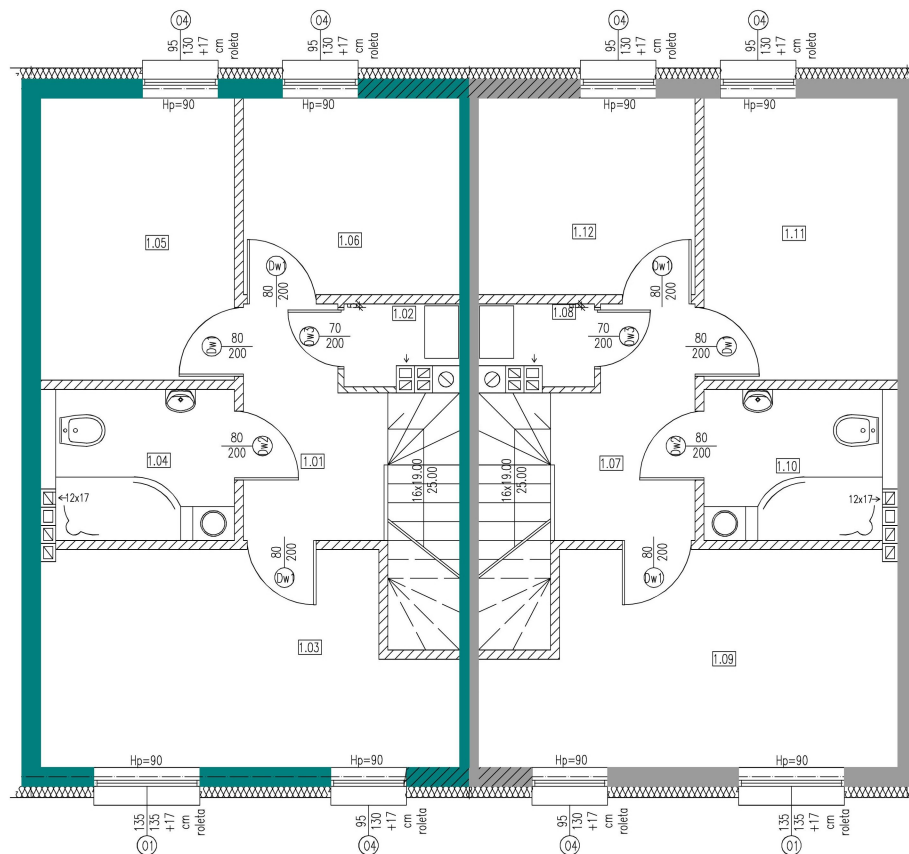

BUDYNEK			
Powierzchnie (m²)			
PIĘTRO			
Nazwa pomieszczenia	P.U.	P.P.	
Lokal mieszkalny 1			
1.01	Korytarz+ schody	6,53	6,53
1.02	Pomieszczenie gospodarcze	1,44	1,44
1.03	Sypialnia	14,40	14,40
1.04	Łazienka	4,98	4,98
1.05	Sypialnia	9,54	9,54
1.06	Sypialnia	7,44	7,44
Lokal mieszkalny 1 RAZEM		44,33	44,33
Lokal mieszkalny 2			
1.07	Korytarz + schody	6,53	6,53
1.08	Pomieszczenie gospodarcze	1,44	1,44
1.09	Sypialnia	14,40	14,40
1.10	Łazienka	4,98	4,98
1.11	Sypialnia	9,54	9,54
1.12	Sypialnia	7,44	7,44
Lokal mieszkalny 2		44,33	44,33
RAZEM (od 1.01-0.12)		88,66	88,66

POWIERZCHNIA UŻYTKOWA LOKAL 1 - 91,60 m²

LOKAL 1		
TYTUŁ RYSUNKU	RZUT PIĘTRA	skala: 1:100
		NR RYSUNKU A2