



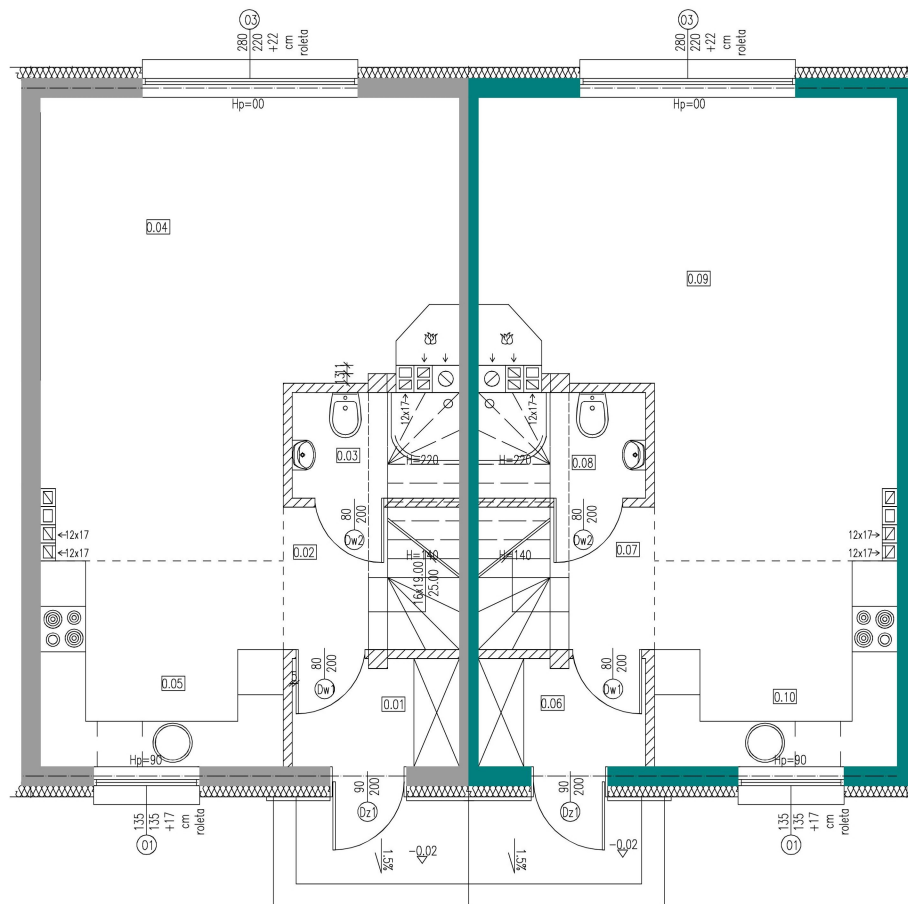

BUDYNEK			
Powierzchnie (m²)			
PARTER			
Nazwa pomieszczenia	P.U.	P.P.	
Lokal mieszkalny 1			
0.01 Wiatrołap	3,12	3,12	
0.02 Korytarz+ schody	4,33	4,33	
0.03 Łazienka	3,09	3,09	
0.04 Salon z jadalnią	28,00	28,00	
0.05 Aneks kuchenny	8,73	8,73	
Lokal mieszkalny 1 RAZEM	47,27	47,27	
Lokal mieszkalny 2			
0.06 Wiatrołap	3,12	3,12	
0.07 Korytarz+ schody	4,33	4,33	
0.08 Łazienka	3,09	3,09	
0.09 Salon z jadalnią	28,00	28,00	
0.10 Aneks kuchenny	8,73	8,73	
Lokal mieszkalny 2	47,27	47,27	
RAZEM (od 0.01-0.10)	94,54	97,66	

POWIERZCHNIA UŻYTKOWA LOKAL 2 - 91,60 m²

LOKAL 2		
TYTUŁ RYSUNKU	RZUT PARTERU	skala: 1:100
		NR RYSUNKU A1

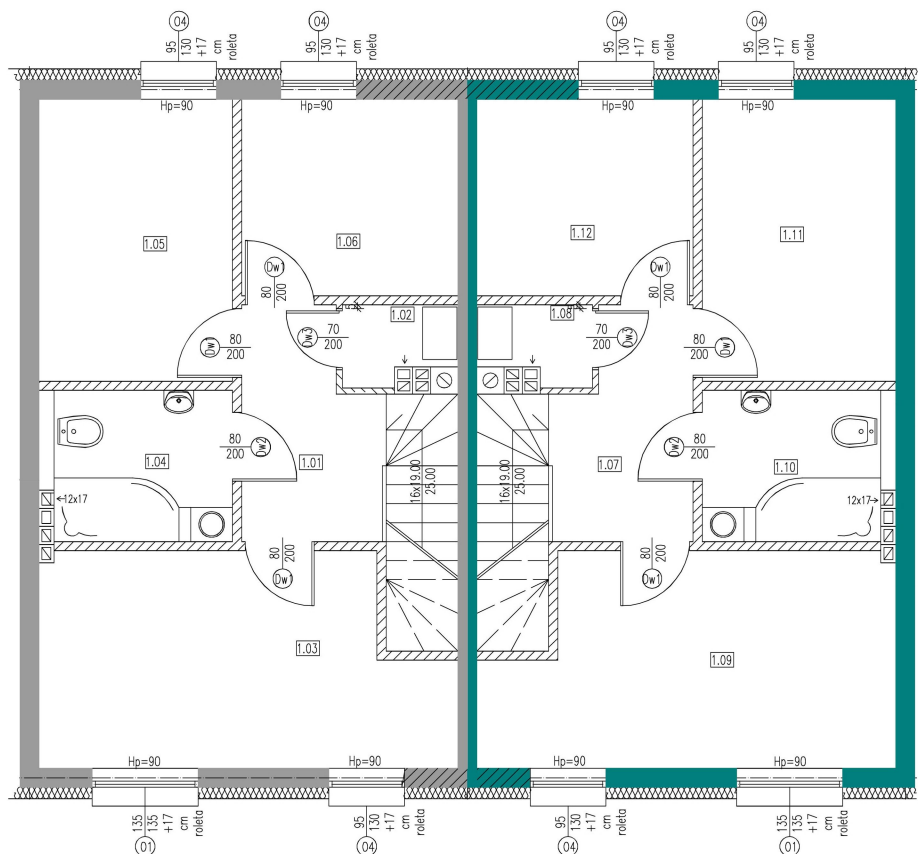

BUDYNEK			
Powierzchnie (m ²)			
PIĘTRO			
Nazwa pomieszczenia	P.U.	P.P.	
Lokal mieszkalny 1			
1.01 Korytarz+ schody	6,53	6,53	
1.02 Pomieszczenie gospodarcze	1,44	1,44	
1.03 Sypialnia	14,40	14,40	
1.04 Łazienka	4,98	4,98	
1.05 Sypialnia	9,54	9,54	
1.06 Sypialnia	7,44	7,44	
Lokal mieszkalny 1 RAZEM	44,33	44,33	
Lokal mieszkalny 2			
1.07 Korytarz + schody	6,53	6,53	
1.08 Pomieszczenie gospodarcze	1,44	1,44	
1.09 Sypialnia	14,40	14,40	
1.10 Łazienka	4,98	4,98	
1.11 Sypialnia	9,54	9,54	
1.12 Sypialnia	7,44	7,44	
Lokal mieszkalny 2	44,33	44,33	
RAZEM (od 1.01-0.12)	88,66	88,66	

POWIERZCHNIA UŻYTKOWA LOKAL 2 - 91,60 m²

LOKAL 2		
TYTUŁ RYSUNKU	RZUT PIĘTRA	skala: c.d.m. 1:100
		NR RYSUNKU A2