



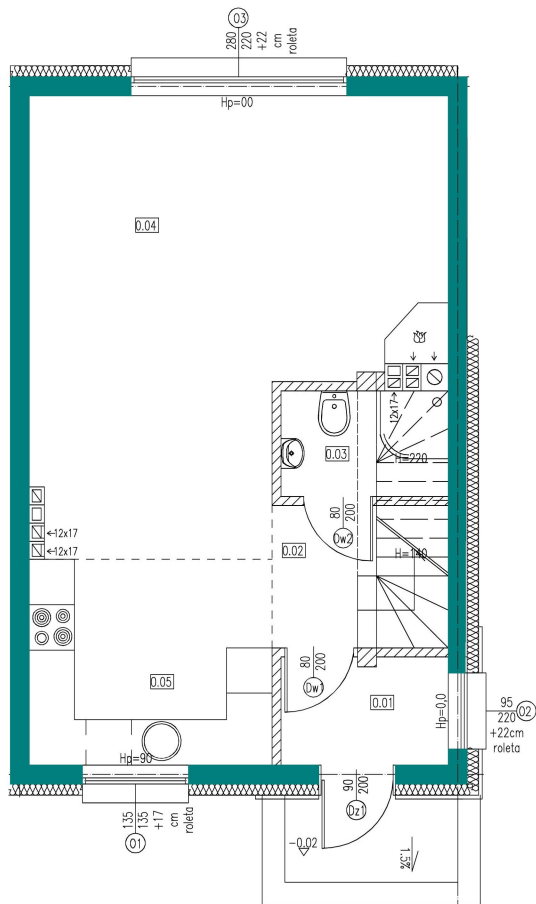

BUDYNEK			
Powierzchnie (m²)			
PARTER			
Nazwa pomieszczenia	P.U.	P.P.	
Lokal mieszkalny 1			
0.01	Wiatrołap	3,12	3,12
0.02	Korytarz+ schody	4,33	4,33
0.03	Łazienka	3,09	3,09
0.04	Salon z jadalnią	28,00	28,00
0.05	Aneks kuchenny	8,73	8,73
Lokal mieszkalny 1 RAZEM		47,27	47,27

POWIERZCHNIA UŻYTKOWA LOKALU - 91,60 m²

TYTUŁ RYSUNKU		RZUT PARTERU		skala: 1:100
				NR RYSUNKU
				A1

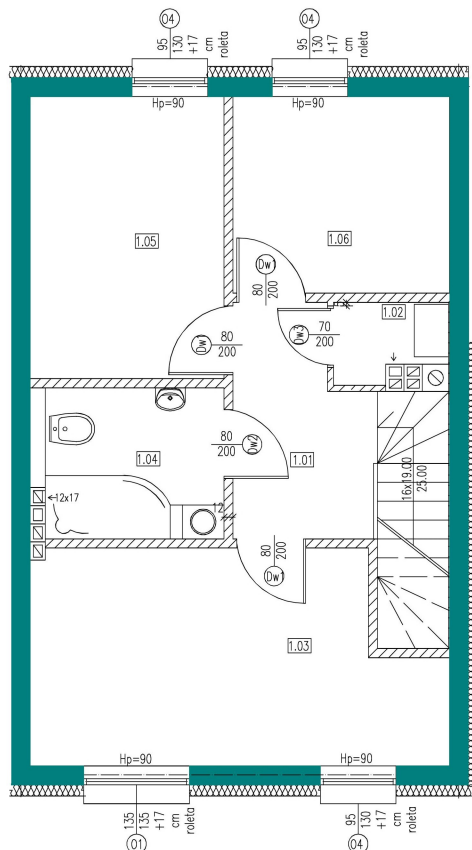

BUDYNEK			
Powierzchnie (m ²)			
PIĘTRO			
Nazwa pomieszczenia	P.U.	P.P.	
Lokal mieszkalny 1			
1.01	Korytarz+ schody	6,53	6,53
1.02	Pomieszczenie gospodarcze	1,44	1,44
1.03	Sypialnia	14,40	14,40
1.04	Łazienka	4,98	4,98
1.05	Sypialnia	9,54	9,54
1.06	Sypialnia	7,44	7,44
Lokal mieszkalny 1 RAZEM		44,33	44,33

POWIERZCHNIA UŻYTKOWA LOKALU - 91,60 m²

TYTUŁ RYSUNKU	RZUT PIĘTRA	skala, data 1:100
		NR RYSUNKU A2