



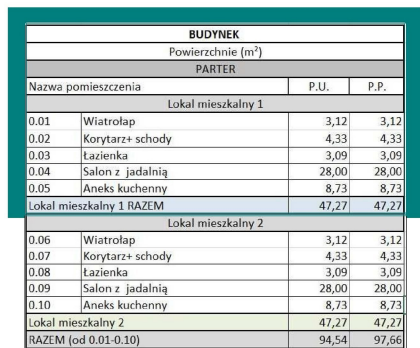

A1

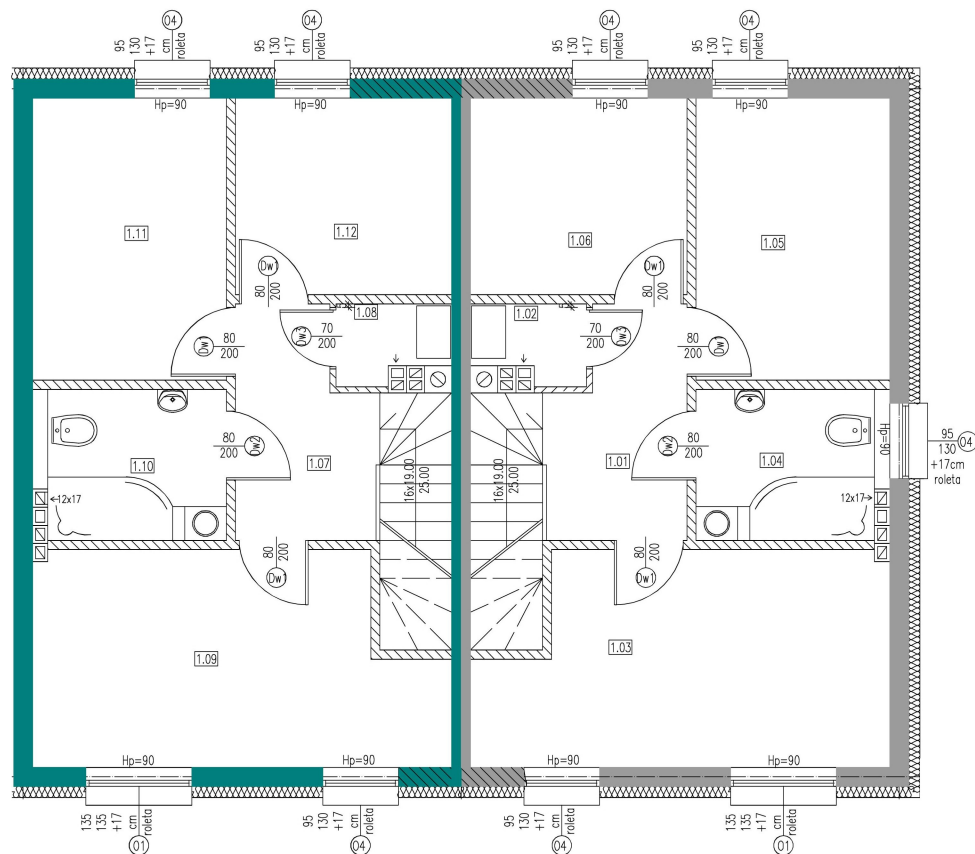

BUDYNEK			
Powierzchnie (m²)			
PIĘTRO			
Nazwa pomieszczenia	P.U.	P.P.	
Lokal mieszkalny 1			
1.01 Korytarz + schody	6,53	6,53	
1.02 Pomieszczenie gospodarcze	1,44	1,44	
1.03 Sypialnia	14,40	14,40	
1.04 Łazienka	4,98	4,98	
1.05 Sypialnia	9,54	9,54	
1.06 Sypialnia	7,44	7,44	
Lokal mieszkalny 1 RAZEM	44,33	44,33	
Lokal mieszkalny 2			
1.07 Korytarz + schody	6,53	6,53	
1.08 Pomieszczenie gospodarcze	1,44	1,44	
1.09 Sypialnia	14,40	14,40	
1.10 Łazienka	4,98	4,98	
1.11 Sypialnia	9,54	9,54	
1.12 Sypialnia	7,44	7,44	
Lokal mieszkalny 2	44,33	44,33	
RAZEM (od 1.01-0.12)	88,66	88,66	

POWIERZCHNIA UŻYTKOWA LOKAL 1 - 91,60 m²

LOKAL 1		
TYTUŁ RYSUNKU	RZUT PIĘTRA	skala: 1:100
		NR RYSUNKU A2