
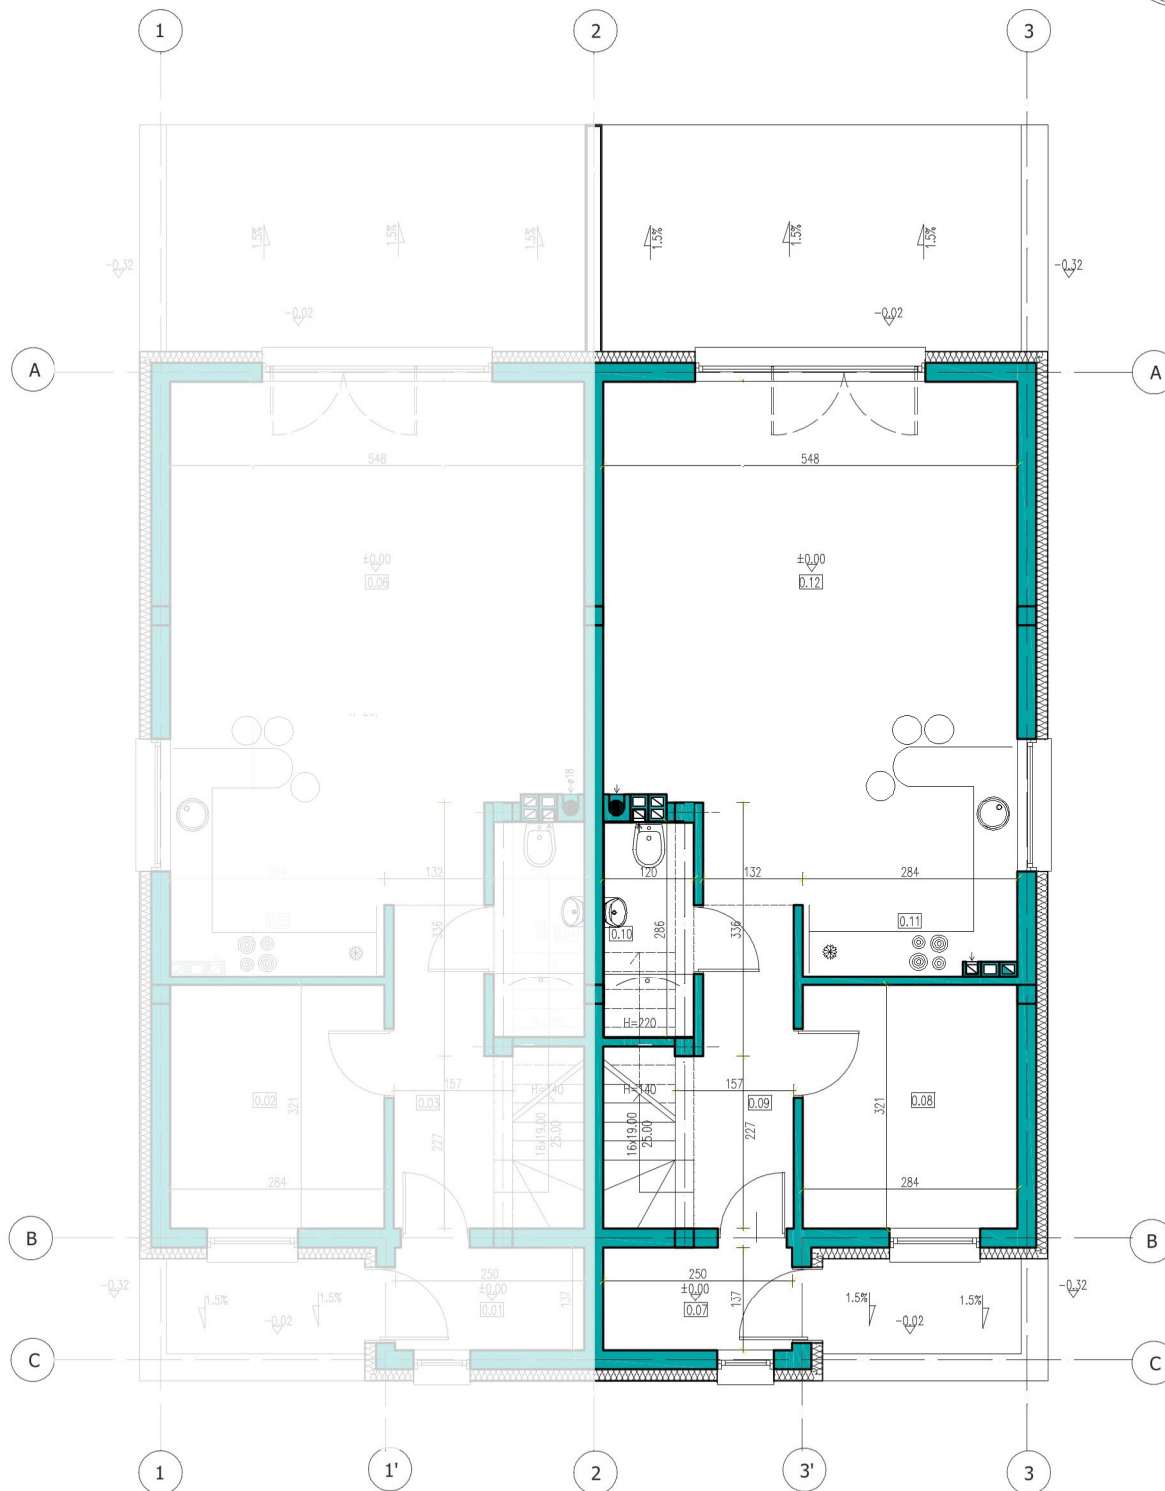




BUDYNEK MIESZKALNY JEDNORODZINNY DWULOKALOWY TYP A
SEGMENT PRAWY- PARTER

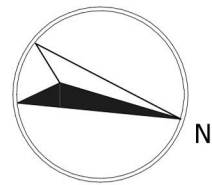

Powierzchnie (m ²)	
ZESTAWIENIE CAŁOŚĆ TYP A	
Powierzchnia użytkowa	110,49
W TYM:	
Powierzchnia parteru	62,91
Powierzchnia poddasza	47,58
Powierzchnia podłóg	116,58
W TYM:	
Powierzchnia parteru	62,99
Powierzchnia poddasza	53,59

BUDYNEK TYP A			
Powierzchnie (m ²)			
PARTER			
Nazwa pomieszczenia	P.U.	P.P.	
0.07 Wiatrołap	3,42	3,42	
0.08 Sypialnia	9,07	9,07	
0.09 Korytarz +schody	9,55	9,55	
0.10 Łazienka	3,35	3,43	
0.11 Kuchnia	8,10	8,10	
0.12 Salon z jadalnią	29,42	29,42	
Łącznie LOKAL MIESZKALNY 2	62,91	62,99	

BUDYNEK MIESZKALNY JEDNORODZINNY DWULOKALOWY TYP A
SEGMENT PRAWY- PODDASZE

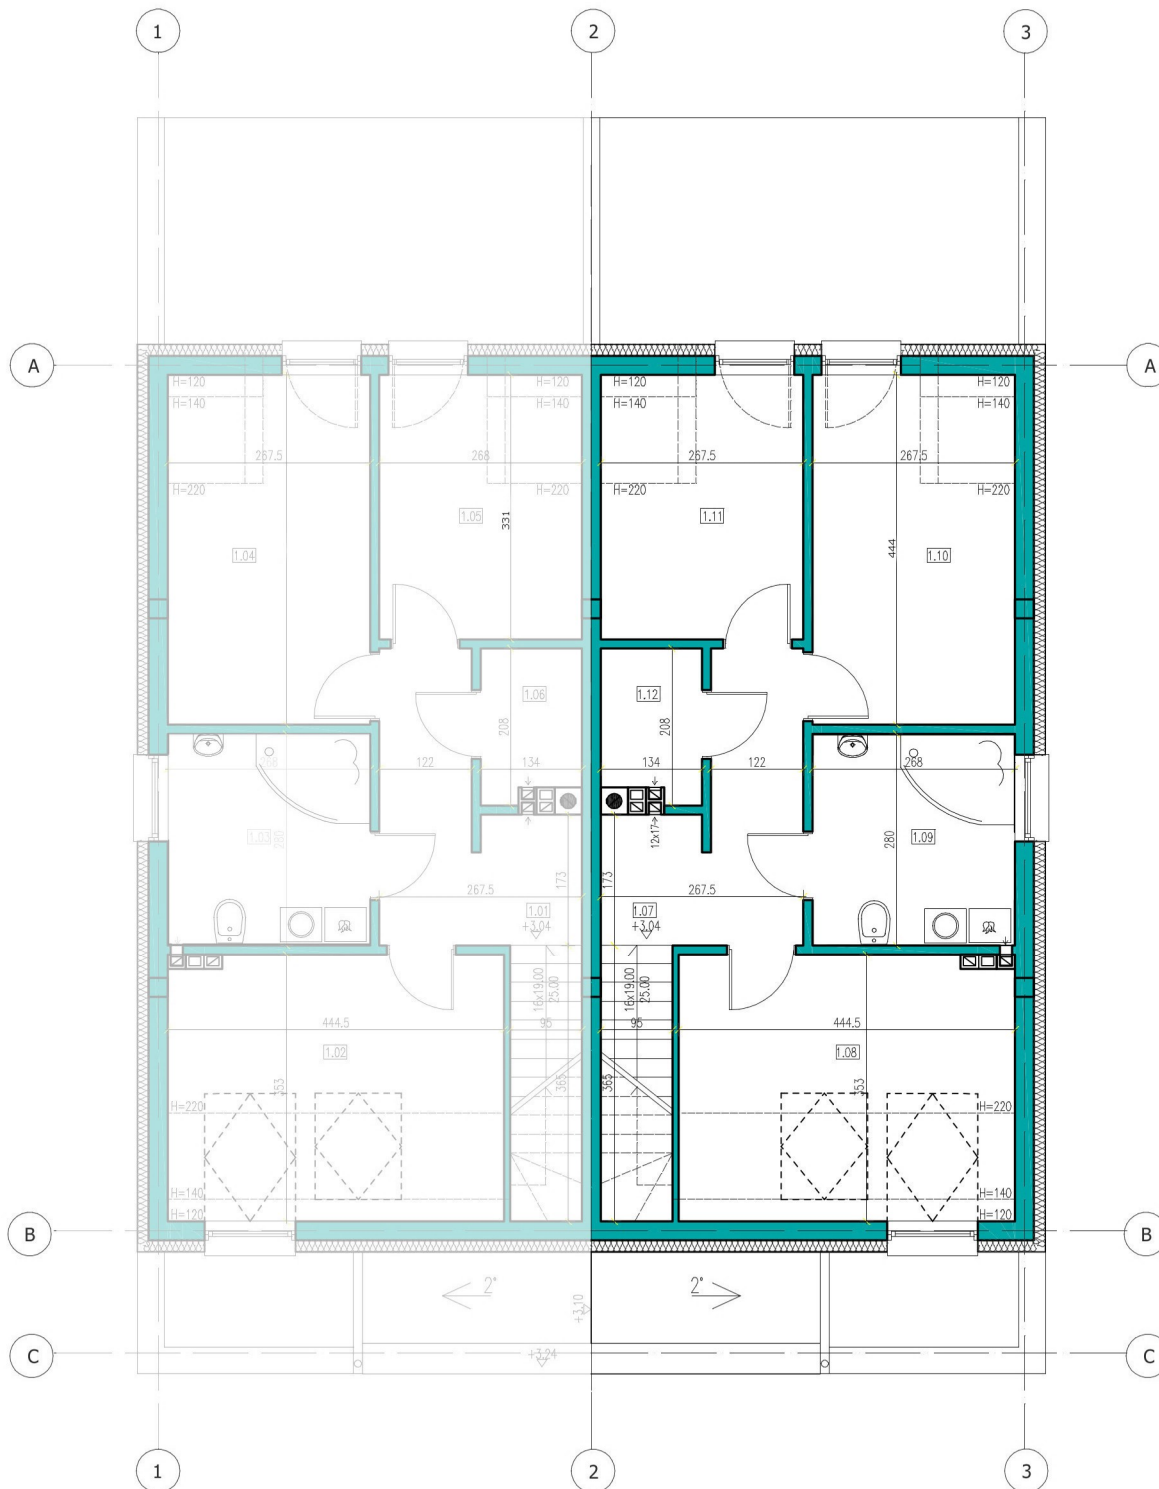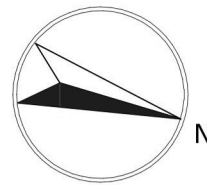

Powierzchnie (m ²)	
ZESTAWIENIE CAŁOŚĆ TYP A	
Powierzchnia użytkowa	110,49
W TYM:	
Powierzchnia parteru	62,91
Powierzchnia poddasza	47,58
Powierzchnia podłóg	
116,58	
W TYM:	
Powierzchnia parteru	62,99
Powierzchnia poddasza	53,59

Locus Development Sp. z o.o., ul. Poznańska 73, 62-095 Murowana Goślina

BUDYNEK TYP A			
Powierzchnie (m ²)			
PODDASZE			
Nazwa pomieszczenia	P.U.	P.P.	
1.07 Korytarz	7,25	7,25	
1.08 Sypialnia	11,67	15,54	
1.09 Łazienka	7,49	7,49	
1.10 Sypialnia	10,81	11,88	
1.11 Sypialnia	7,79	8,86	
1.12 Garderoba	2,57	2,57	
Łącznie LOKAL MIESZKALNY 2	47,58	53,59	